


PODŁOGA NA GRUNCIE w garażu z dodatkowymi ściankami działowymi

• budynek podpiwniczony • pomieszczenia suche • Leca® KERAMZYT w workach

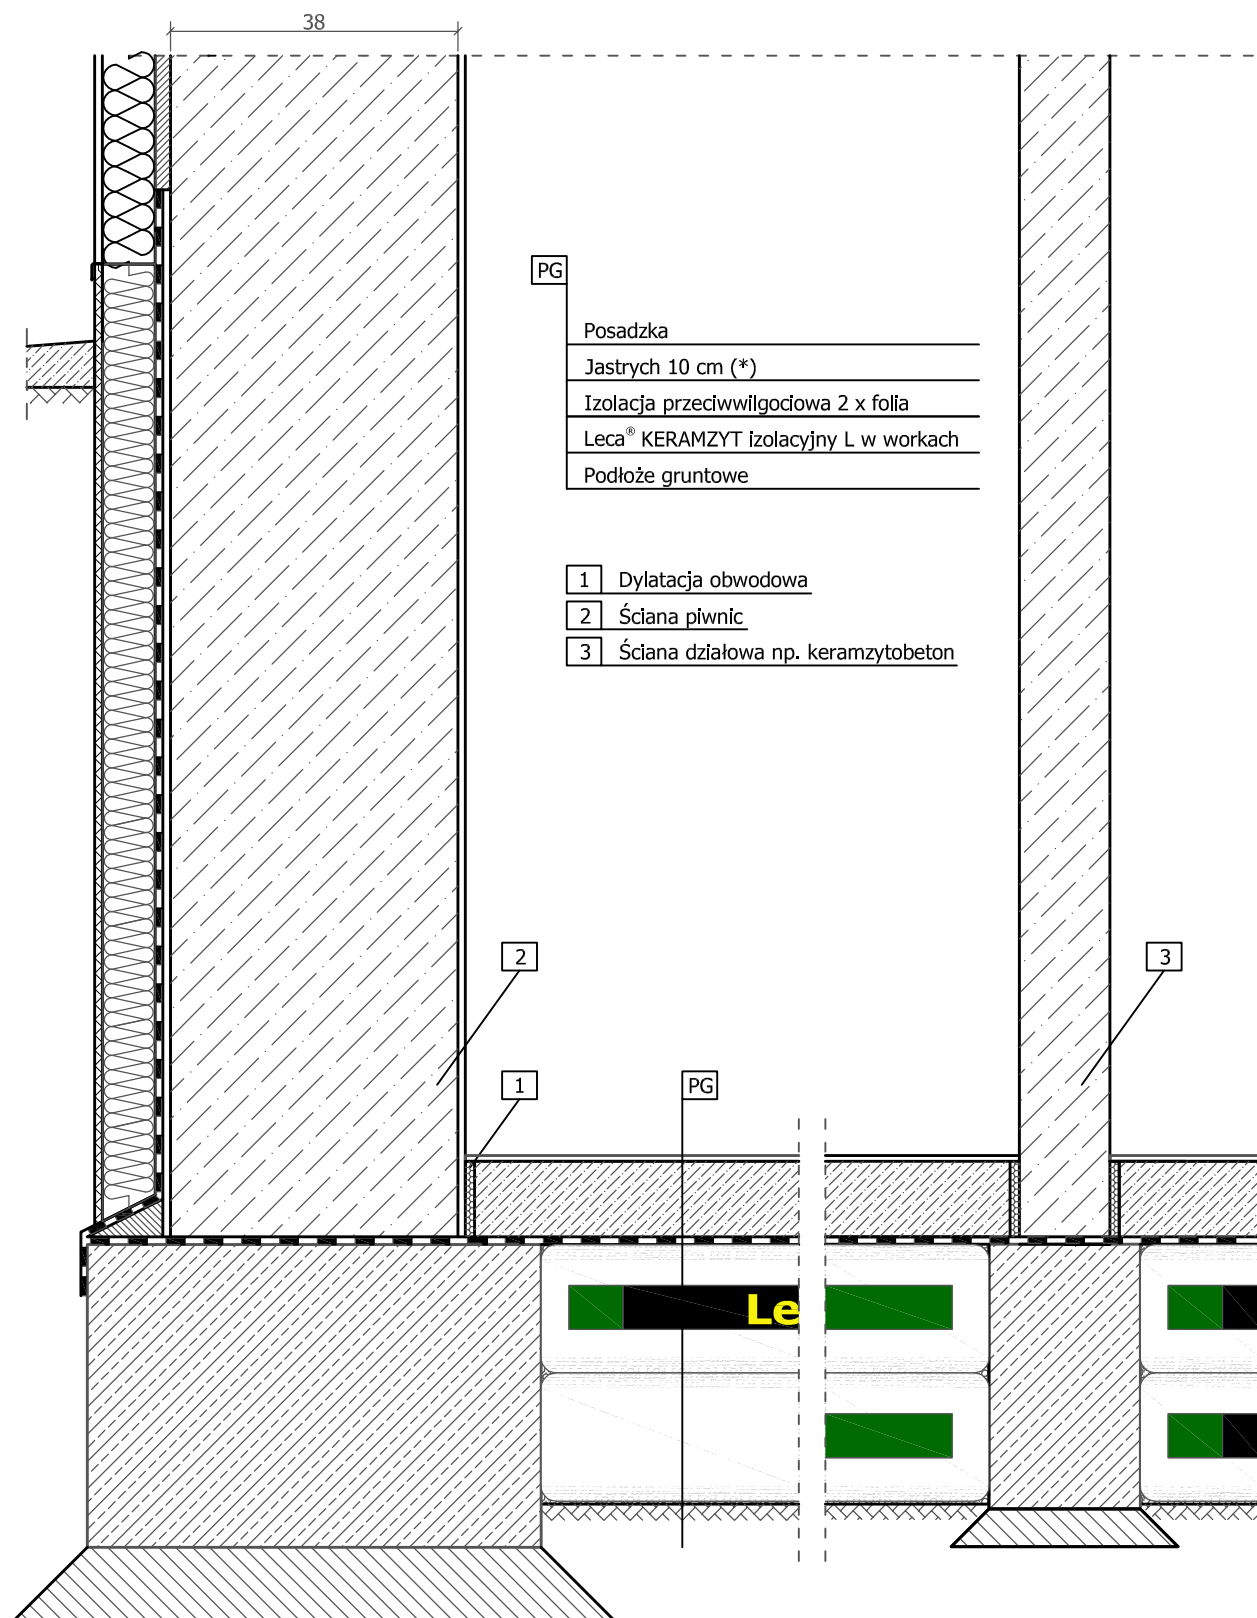

* np. weber.floor 1000 zbrojony siatką