


PODŁOGA NA GRUNCIE z dodatkowymi ściankami działowymi i ogrzewaniem podłogowym na macie kształtującej trasę rurek

• budynek niepodpiwniczony • pomieszczenia suche • Leca® KERAMZYT luzem

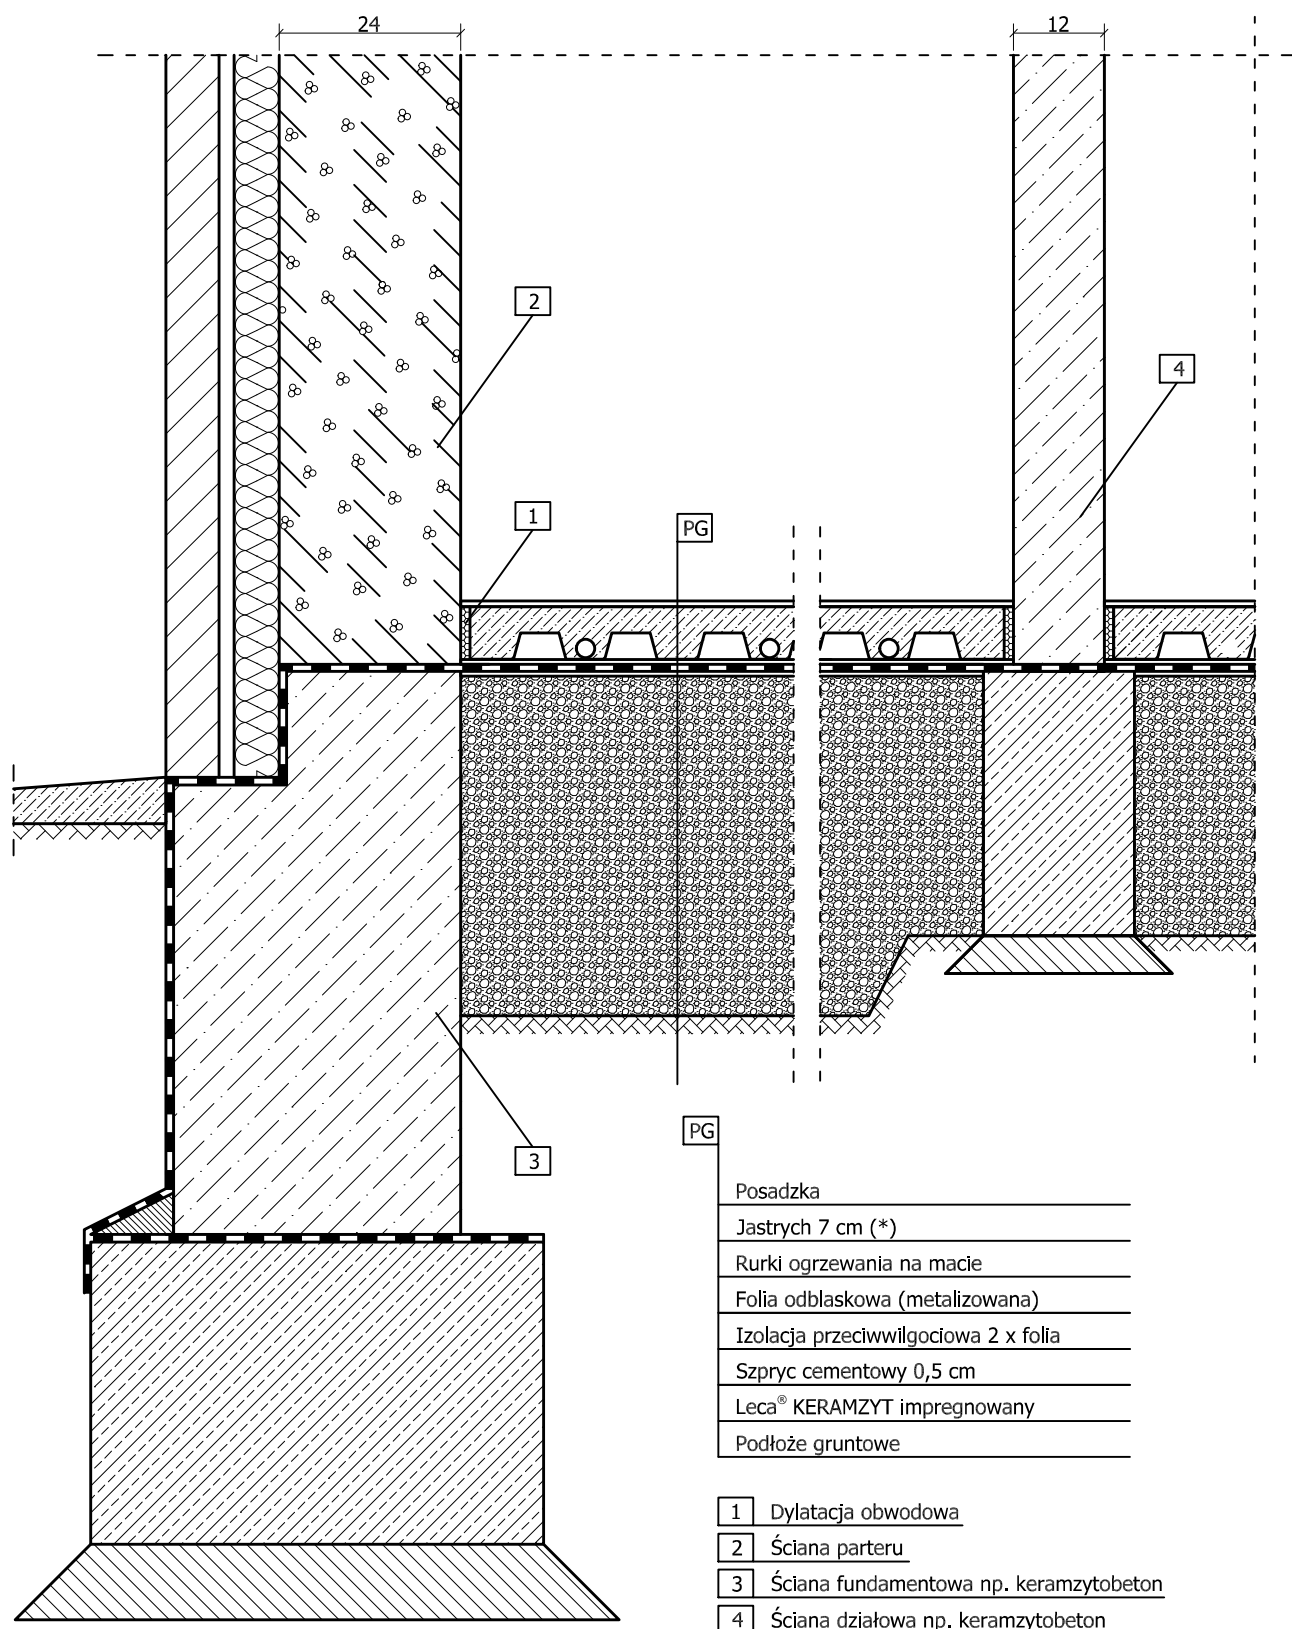

* np. weber.floor 1000 zbrojony siatką