


PODŁOGA NA GRUNCIE z dodatkowymi ściankami działowymi i ogrzewaniem podłogowym na macie kształtującej trasę rurek

• budynek niepodpiwniczony • pomieszczenia mokre • Leca® KERAMZYT luzem

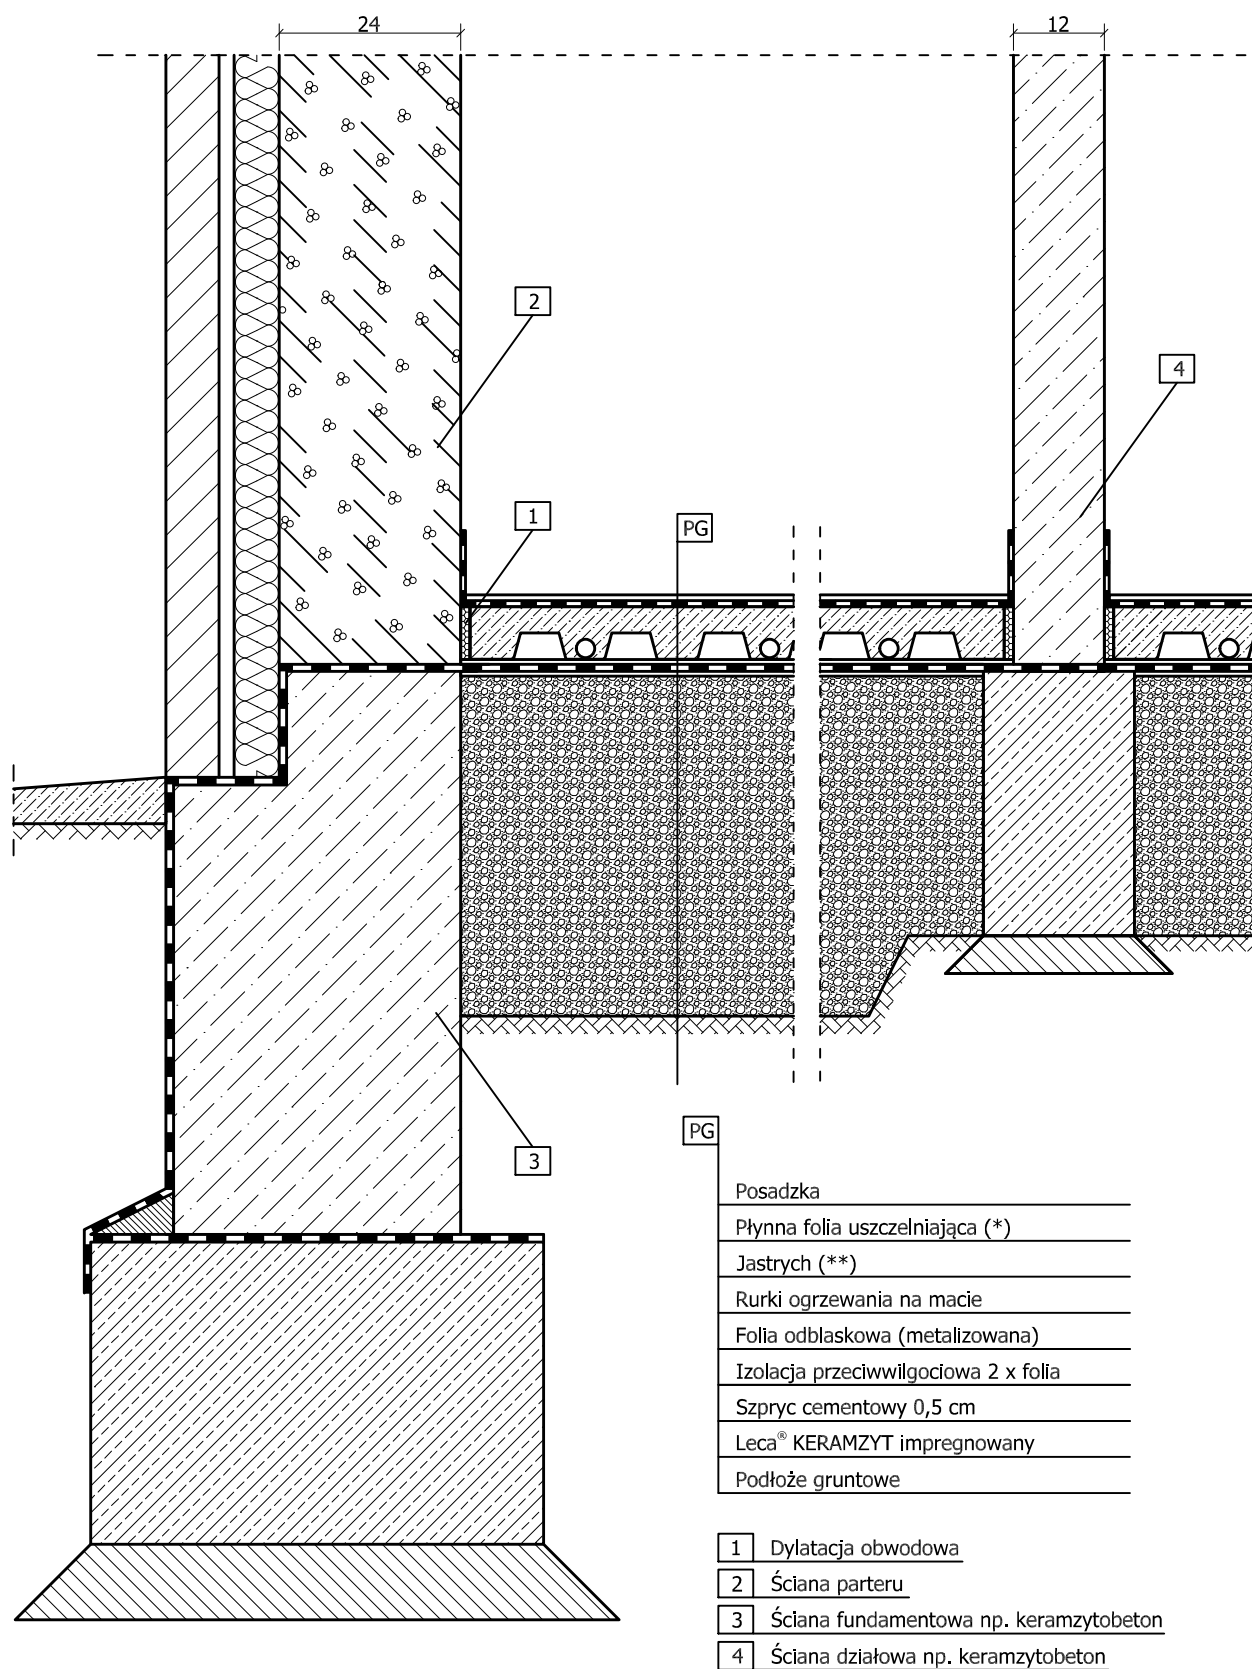

* np. zestaw: weber PG212, weber.tec 828 AB75/AB150 i webertec Superflex D3

** np. weber.floor 1000 zbrojony siatką