


PODŁOGA NA GRUNCIE z ogrzewaniem podłogowym na macie kształtującej trasę rurek

• budynek niepodpiwniczony • pomieszczenia mokre • Leca® KERAMZYT luzem

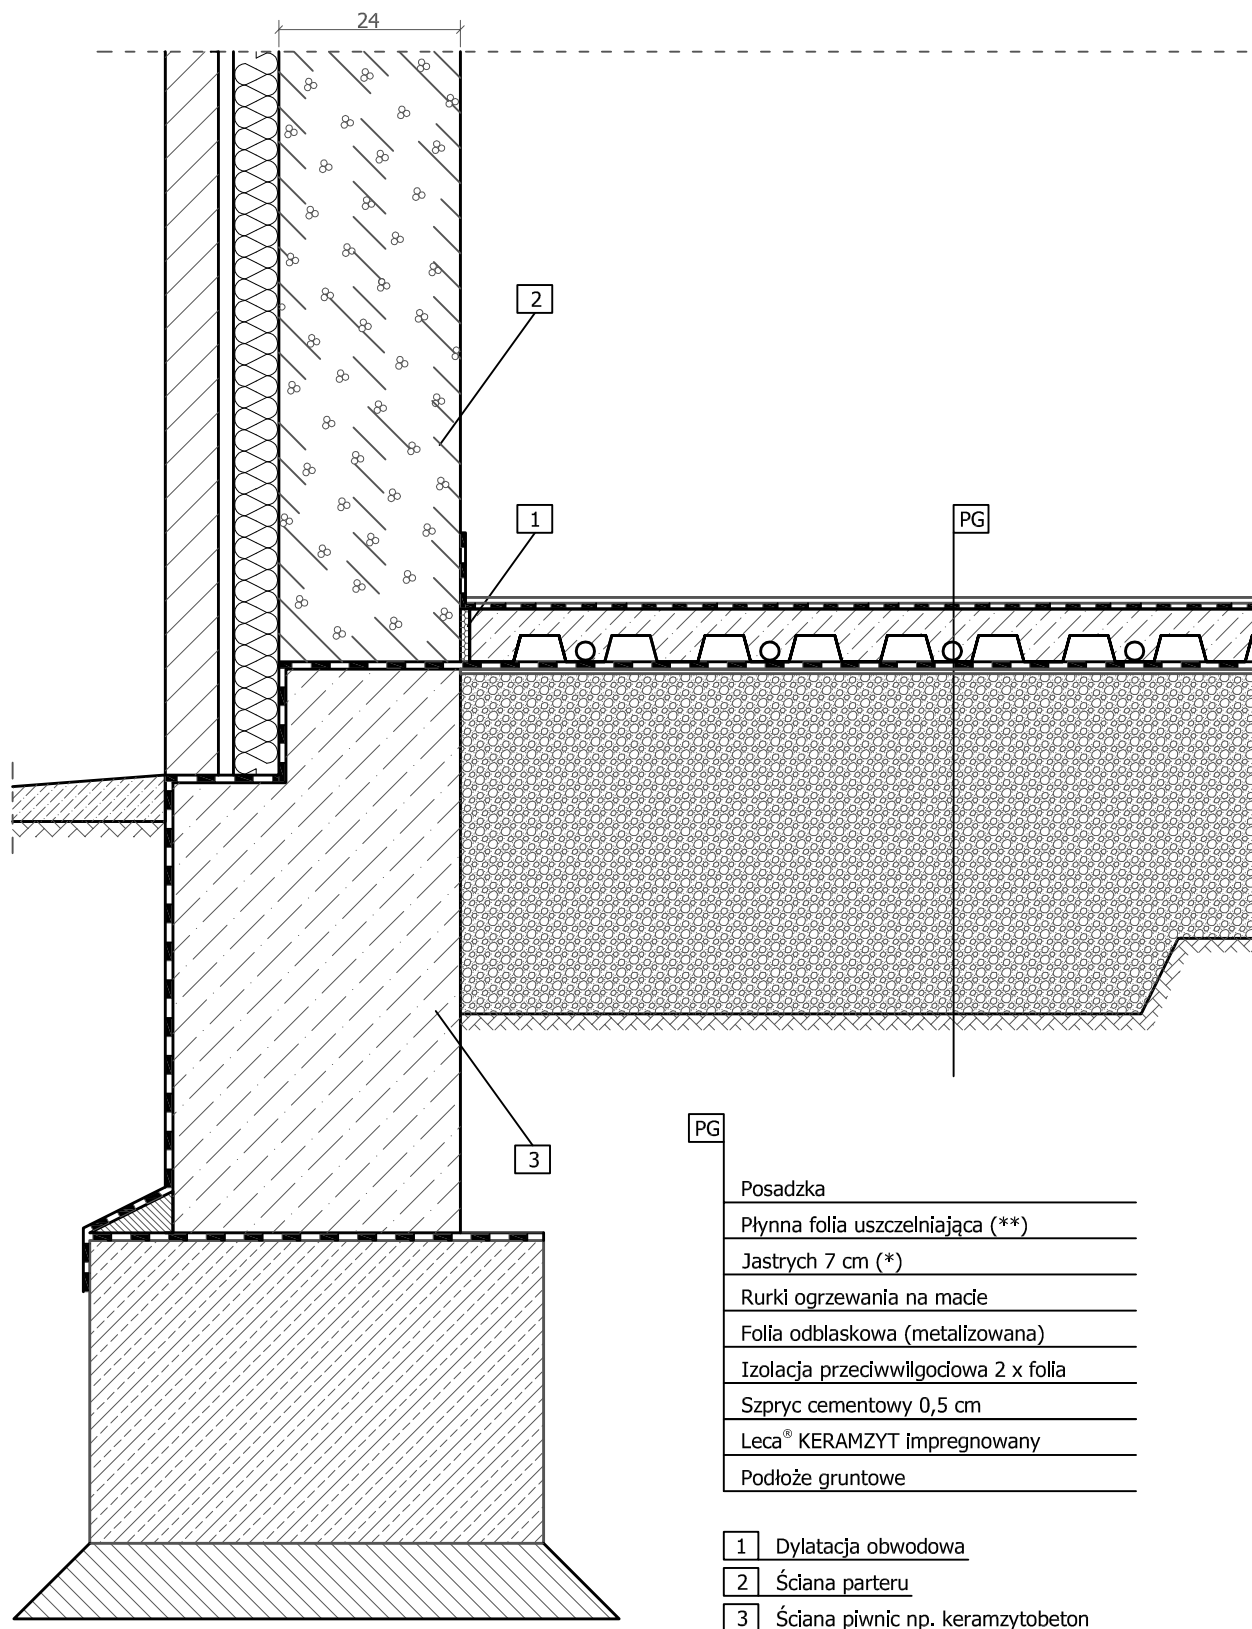

* np. weber.floor 1000 zbrojony siatką

** np. zestaw: weber.prim 801, weber.tec 828 DB 75/150 i weber.tec 822