


PODŁOGA NA GRUNCIE z drenażem w podłożu i ogrzewaniem podłogowym na dodatkowej izolacji

• budynek podpiwniczony • pomieszczenia mokre • Leca® KERAMZYT luzem

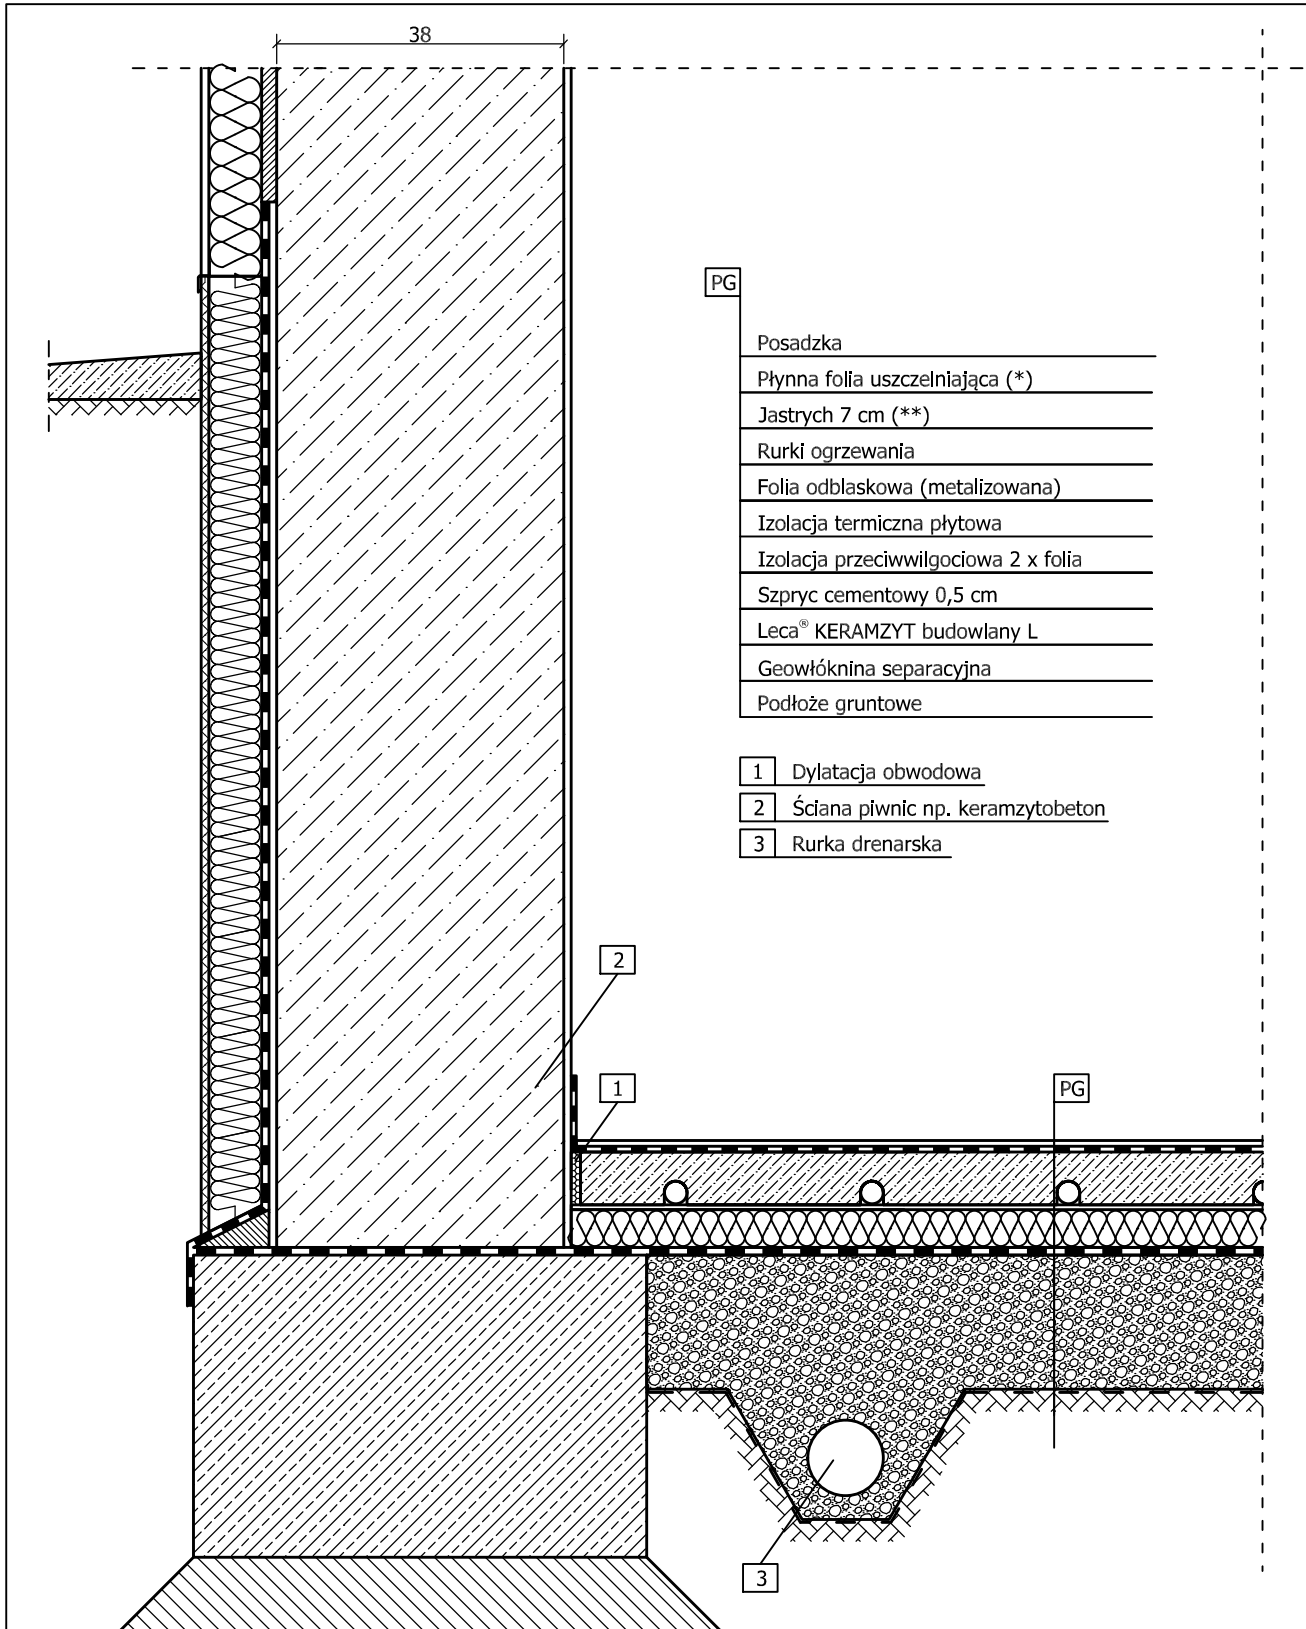

* np. zestaw: weber PG212, weber.tec 828 AB75/AB150 i webertec Superflex D3

** np.weber.floor 1000 zbrojony siatką