


PODŁOGA NA GRUNCIE z kanałem wentylacyjnym w podłożu i elektrycznym ogrzewaniem podłogowym (maty grzewcze)

• budynek niepodpiwniczony • pomieszczenia suche • Leca® KERAMZYT luzem

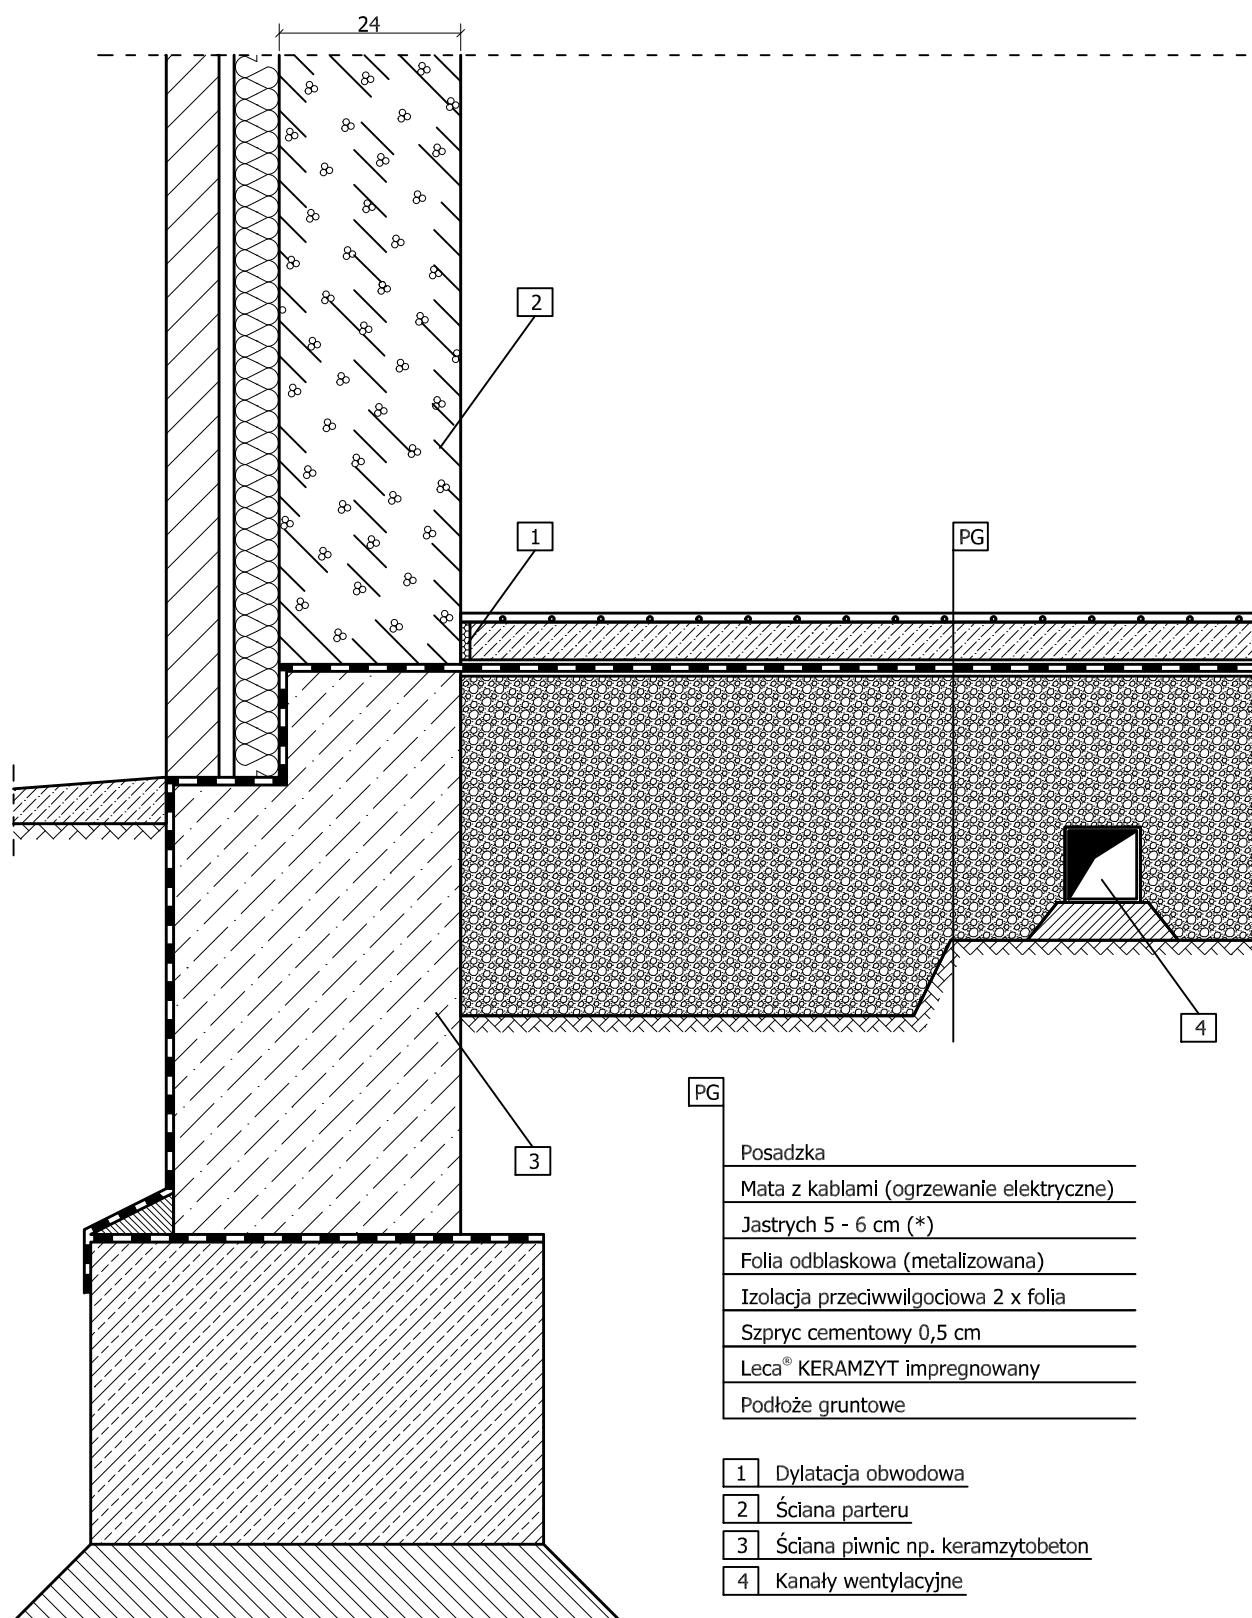

* np. weber.floor 1000 zbrojony siatką