


PODŁOGA NA GRUNCIE z rurami instalacyjnymi w podłożu i ogrzewaniem podłogowym na dodatkowej izolacji

• budynek niepodpiwniczony • pomieszczenia mokre • Leca® KERAMZYT w workach

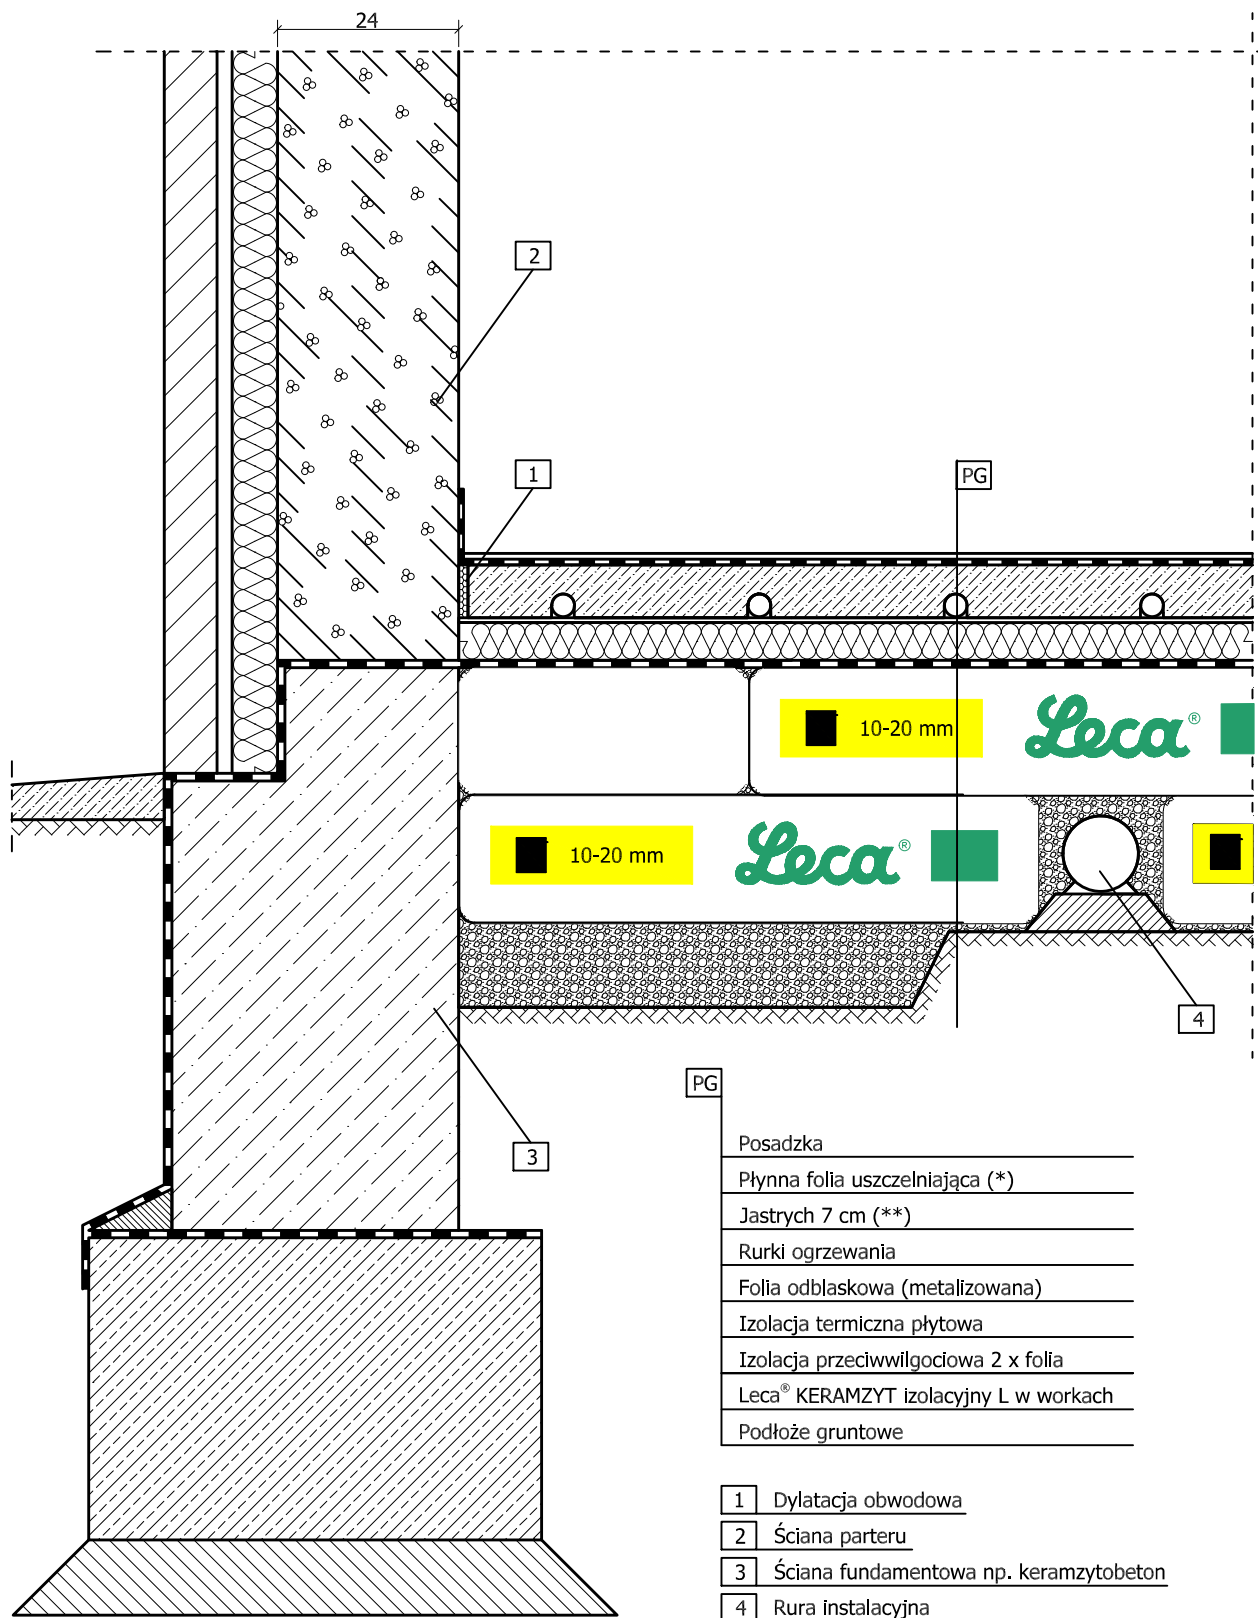

* np. zestaw: weber PG212, weber.tec 828 AB75/AB150
i webertec Superflex D3

** np. weber.floor 1000 zbrojony siatką