


ZIELONY DACH

· retencyjny · zwykły · izolacja termiczna płytowa (XPS, EPS, wełna mineralna)

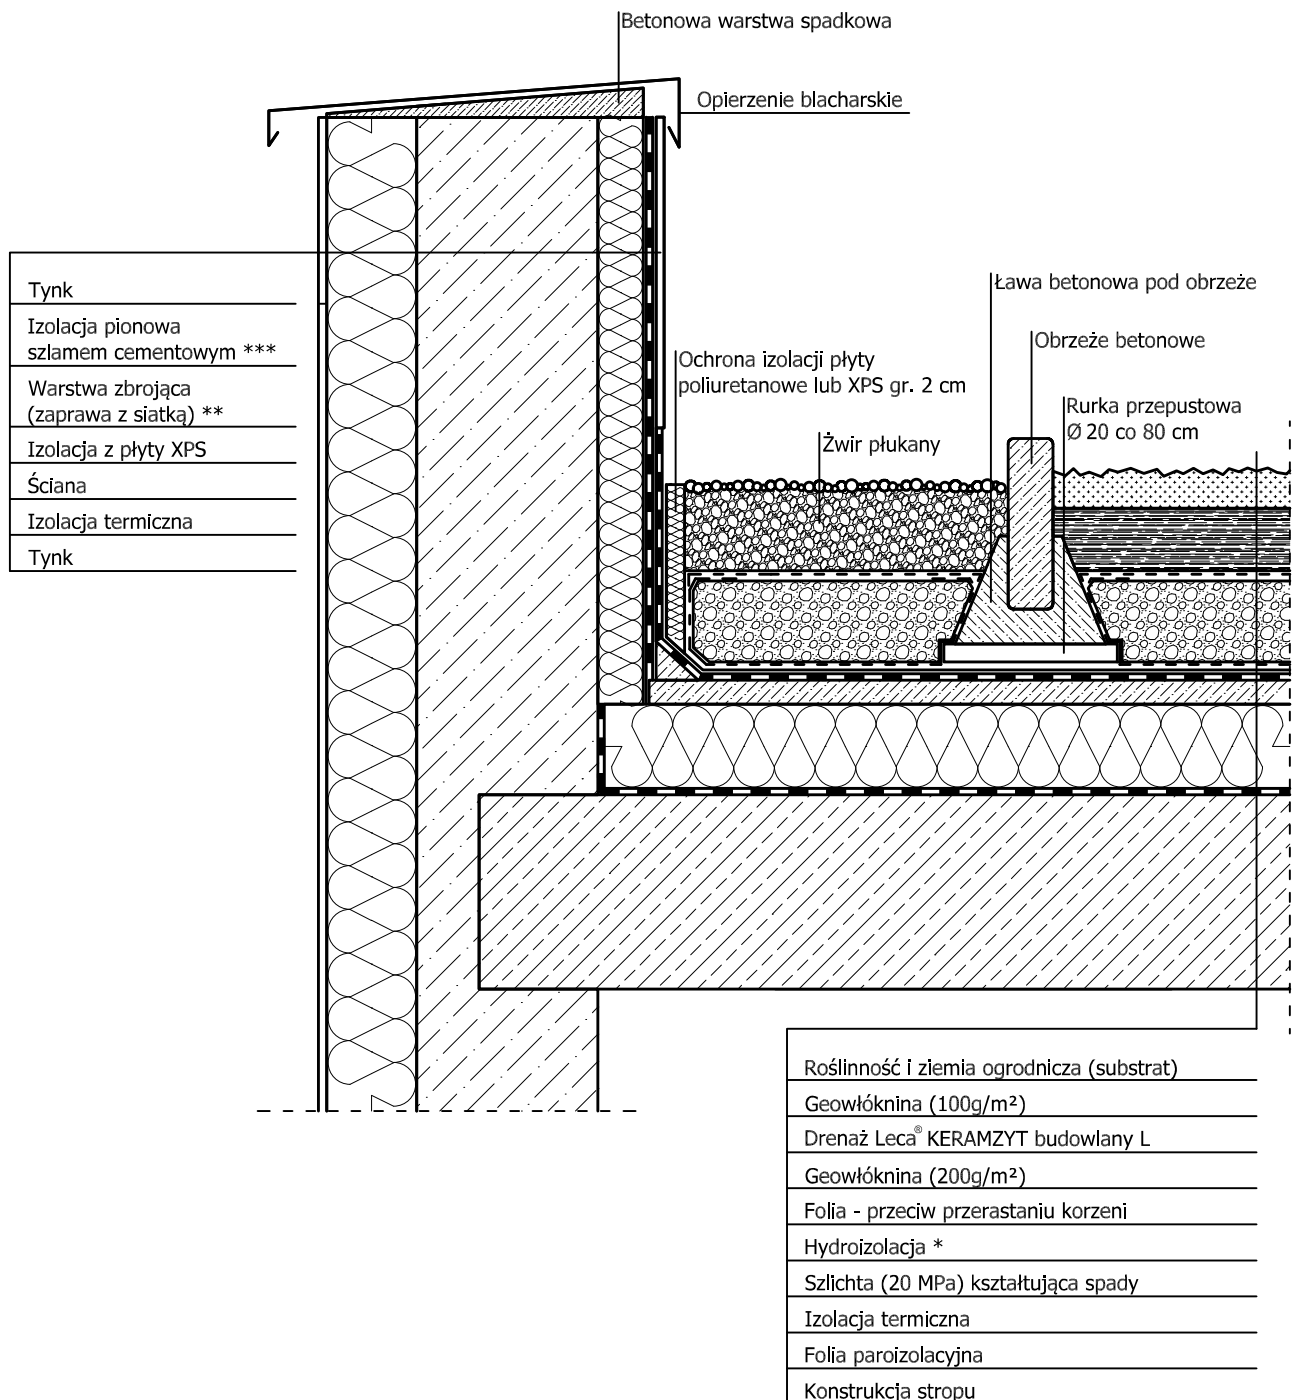

PROPONOWANE MATERIAŁY

- * weber.tec Superflex 10
- ** zaprawa weber KS 126, siatka weber PH 913
- *** webertecl Superflex D 3